


SECCIÓN A-A  
ESCALA 1 : 20

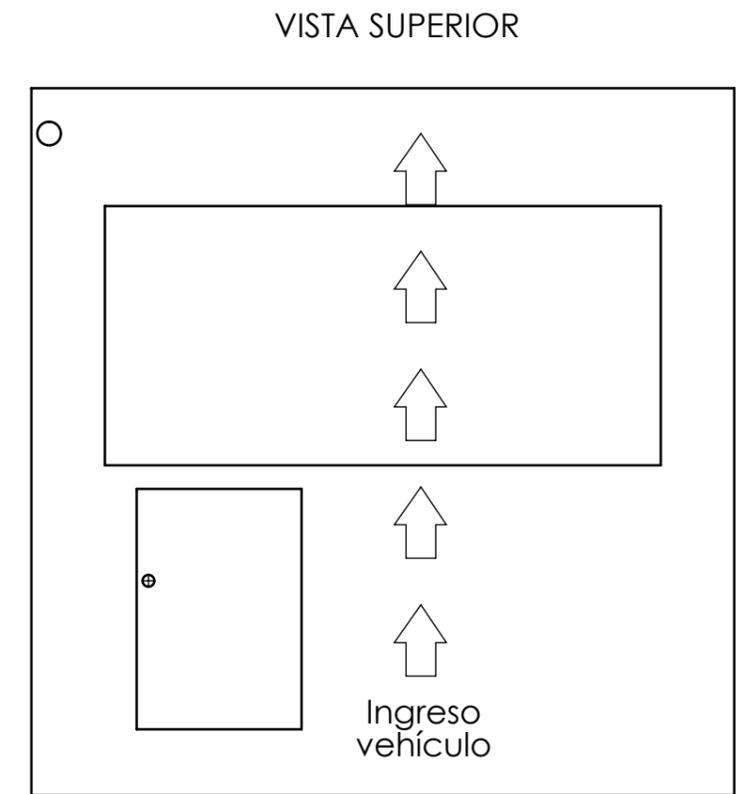

ESCALA 1:30

\*Todas las medidas estan expresadas en milímetros

MATERIAL		FECHA	NOMBRE	CONJUNTO	<b>PESSOT S.R.L.</b> Santiago Pampiglione 4595-San Fco-Cba. 03564-445920 - www.pessot.com
	DIBUJ.	20/07/2019	Julián Boetto		
CALIDAD	VERIF.			SUBCONJUNTO	
	APROB.				N.º DE PIEZA
CANTIDAD				TÍTULO	<b>PISO NTS 800</b> HOJA 1 DE 1
PESO				<b>DIMENSIONES OBRA CIVIL PARA CALLE DE INSPECCIÓN NTS 800</b>	
PESO:					
TRAT. TERMICO					
TRAT. SUPERFICIAL					
	ESCALA:1:20				N.º DE REVISIÓN